


- 1 Foyer Hotel
- 2 Büros Hotel
- 3 Handel Verkaufsfläche
- 4 Handel Nebenfläche
- 5 Restaurant Hotel
- 6 Seminarzentrum
- 7 Hotelzimmer / Suite
- 8 Büro
- 9 Lüftungszentrale
- 10 Terrasse
- 11 Sky-Terrasse
- 12 Tiefgarage
- 13 Lager

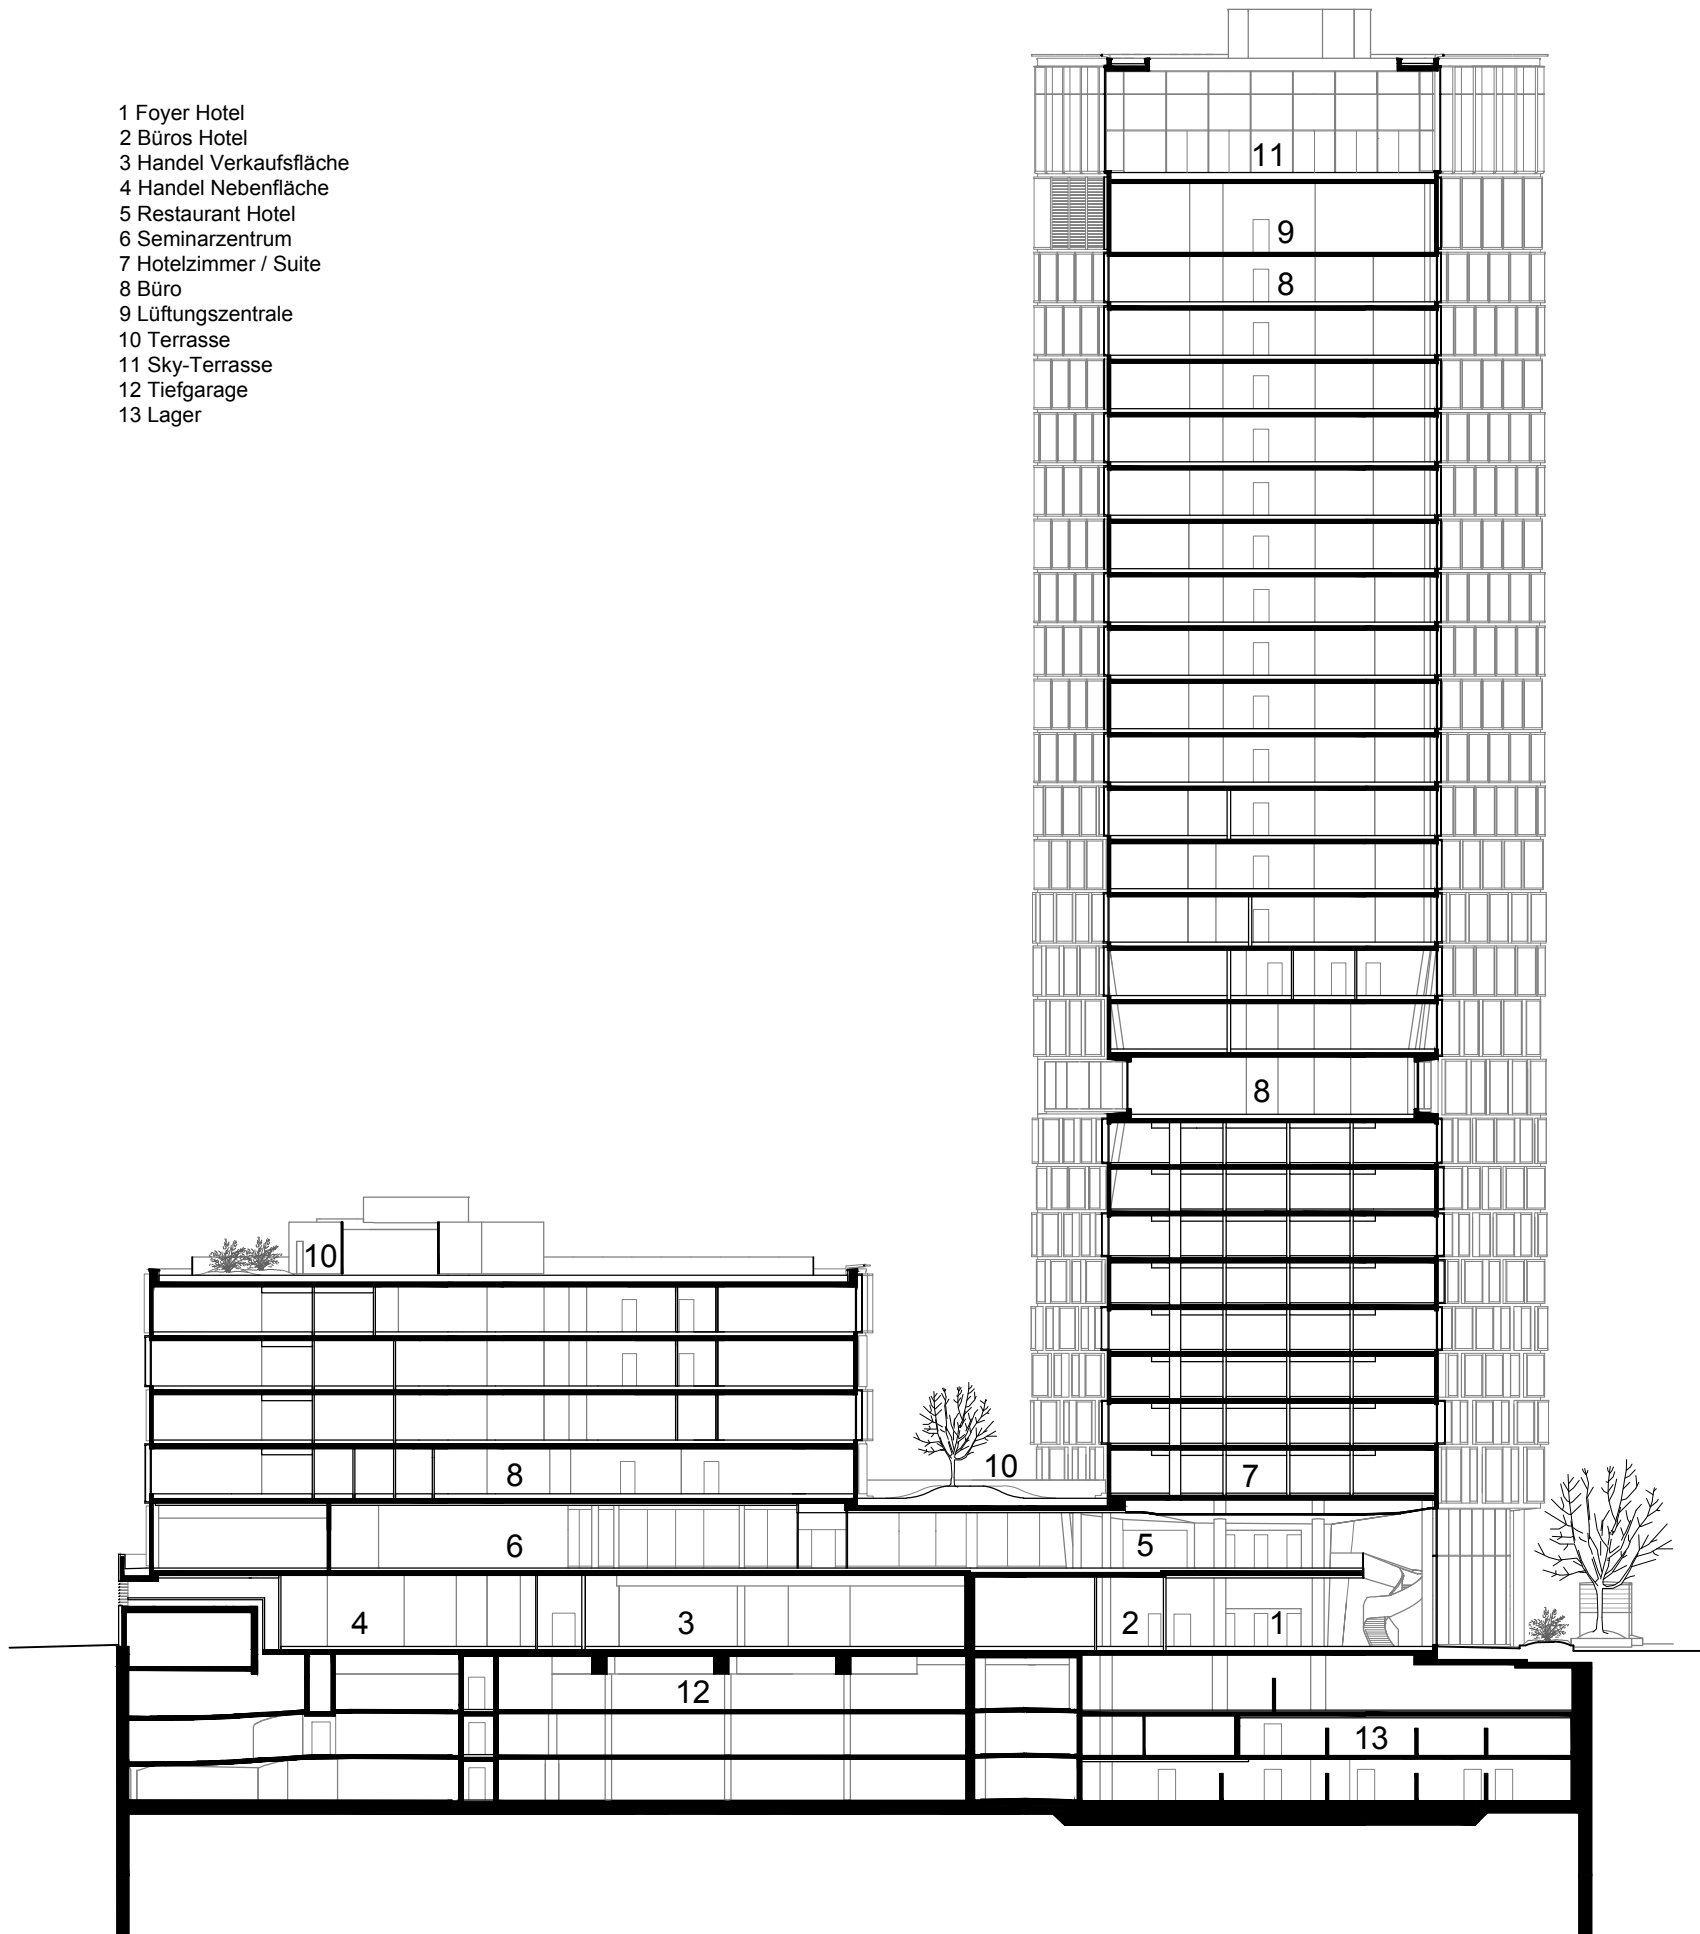

**QUADRILL Tabakfabrik Linz**  
 Schnitt Haus Virginia - Quadrill Tower